


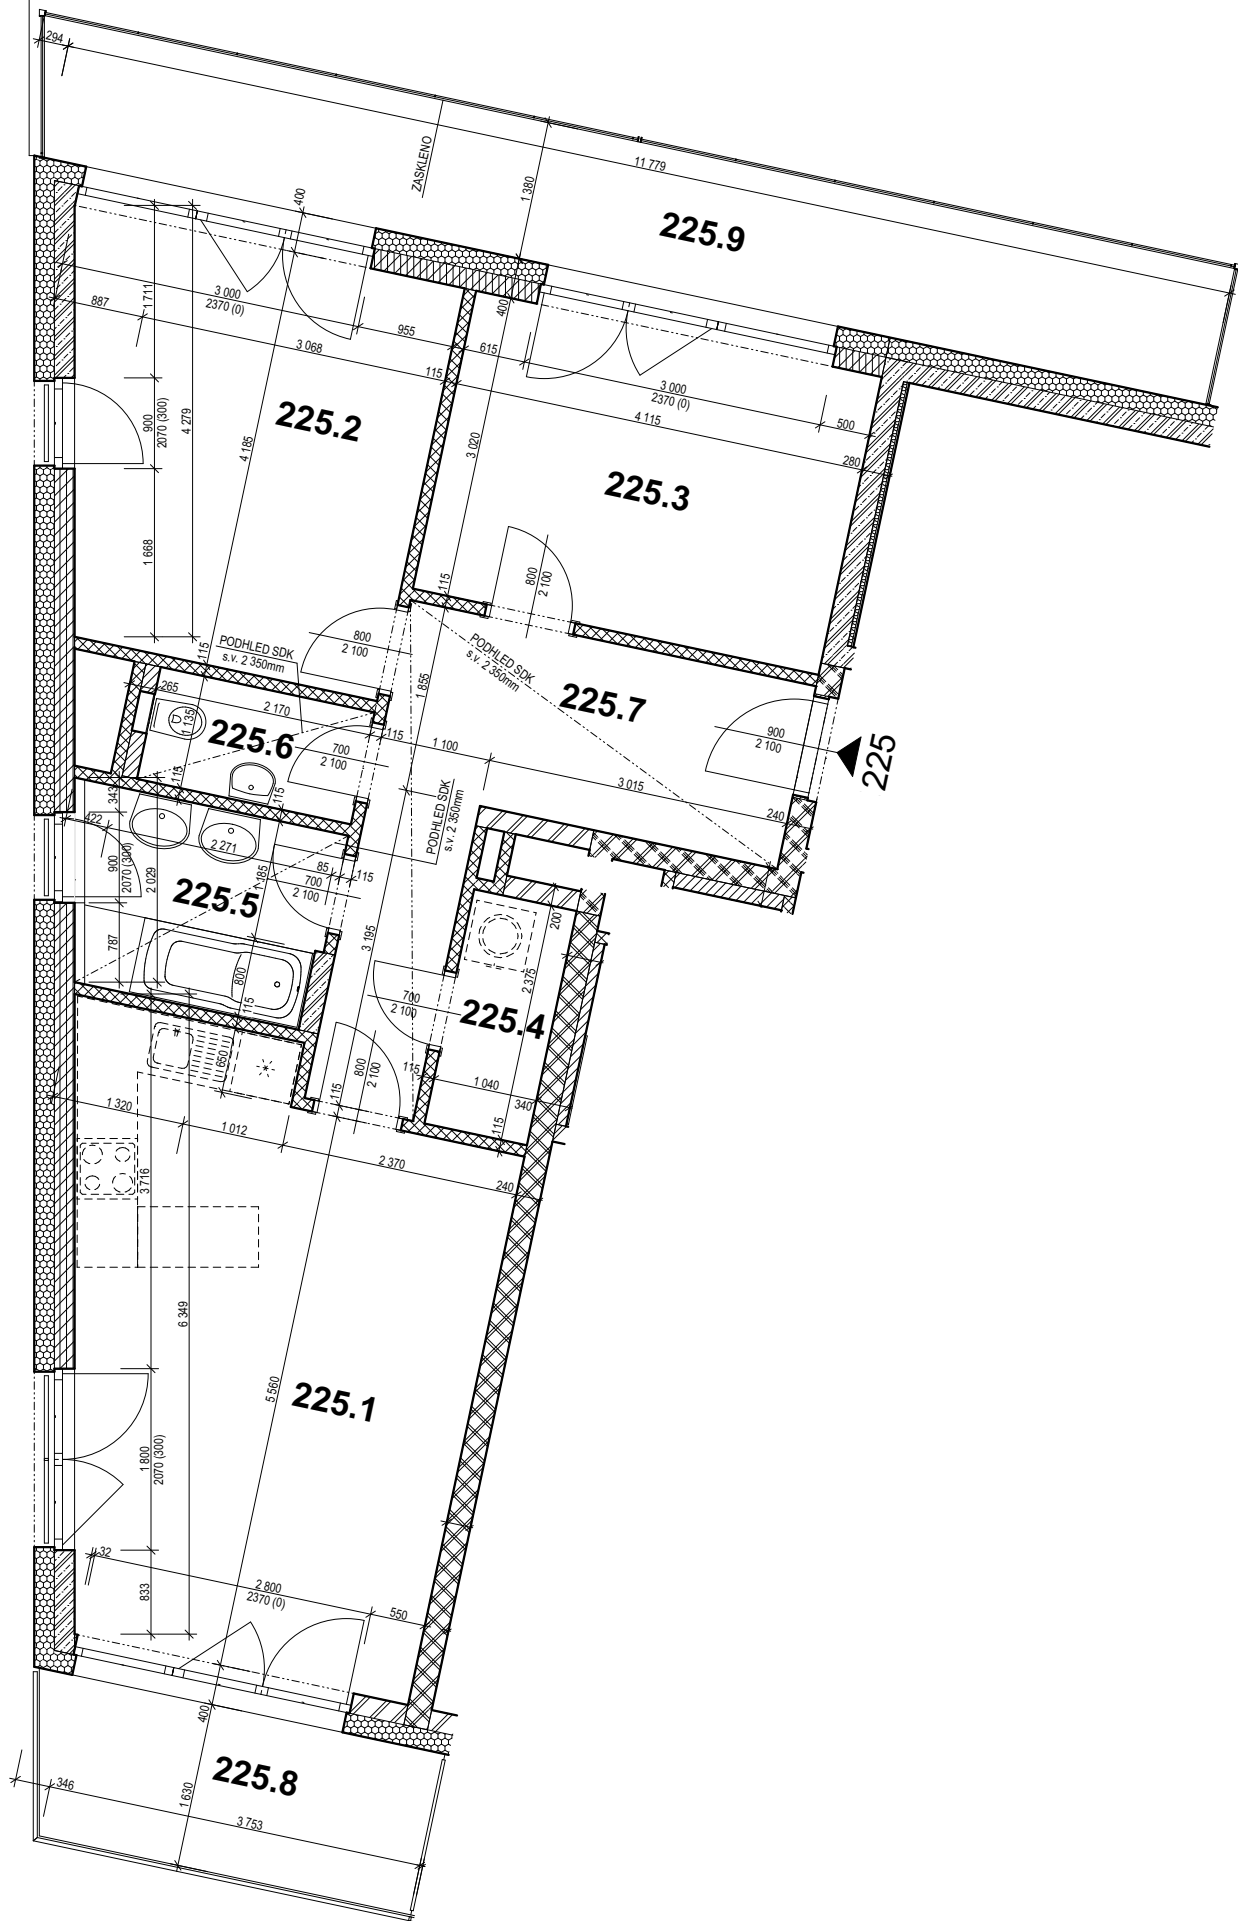

TABULKA PLOCH:


ČÍSLO MÍSTN.	NÁZEV MÍSTNOSTI	PLOCHA cca (m²)
225.1	OBÝVACÍ POKOJ + KK	23,9
225.2	POKOJ	14,9
225.3	POKOJ	12,6
225.4	KOMORA	2,5
225.5	KOUPELNA	4,9
225.6	WC	2,4
225.7	PŘEDSÍŇ	11,3
225.8	BALKON	6,9
225.9	BALKON	17,6
VNITŘNÍ UŽITNÁ PLOCHA		72,5
CELKOVÁ VNITŘNÍ PODLAHOVÁ PLOCHA		76,6

LEGENDA MATERIÁLŮ:

- ŽELEZOBETONOVÉ KONSTRUKCE, TL. DLE VÝKRESU
- VÁPENOPÍSKOVÉ ZDIVO, TL. 240 mm
- VÁPENOPÍSKOVÉ ZDIVO, TL. 240 mm
- VÁPENOPÍSKOVÉ ZDIVO, TL. 200 mm
- VÁPENOPÍSKOVÉ ZDIVO, TL. 175 a 200 mm
- VÁPENOPÍSKOVÉ ZDIVO, TL. 115 a 150 mm
- PLYNOSILIKÁTOVÉ PŘÍZDÍVKY, TL. 50, 100, 150 mm
- SÁDROKARTONOVÉ KONSTRUKCE, TL. DLE VÝKRESU
- TEPELNÁ IZOLACE, TL. DLE VÝKRESU

POZNÁMKA:

- CELKOVÁ VNITŘNÍ PODLAHOVÁ PLOCHA BYTU JE VYPOČTENÁ DLE PLATNÝCH PRÁVNÍCH PŘEDPISŮ (NAŘÍZENÍ VLÁDY Č. 366/2013 SB.)
- STĚNY A PŘÍČKY KÓTOVÁNY NA VÝROBNÍ ROZMĚRY HRUBÉ STAVBY BEZ OMÍTEK
- UŽITNÉ PLOCHY MÍSTNOSTÍ PŘEPOČTENY NA STAV PO PROVEDENÍ OMÍTEK
- VÝŠKA PŘÍZDÍVKY BUDE PŘÍZPŮSOBENA DLE OBKLADOVÉHO PANELU KOUPELNY NEBO WC TAK, ABY POKUD MOŽNO VYCHÁZEL MINIMÁLNÍ DOŘEZ OBKLADAČKY cca 50 mm POD NEBO NAD PŘÍZDÍVKOU
- V BYTĚ MOHOU BÝT INSTALOVÁNA REVIZNÍ DVÍŘKA PRO PŘÍSTUP K ROZVODŮM INŽENÝRSKÝCH SÍTÍ
- ČTVRTKRUHOVÉ SPRCHOVÉ KOUTY JSOU PODEZDĚNY
- MĚŘÍTKO ODPOVÍDÁ PŘI TISKU NA PAPIR FORMÁTU A3

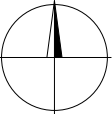

15.10.2024

STUPEŇ: OBCHODNÍ SLOŽKA 1	MĚŘÍTKO: 1:75	CENTRAL GROUP	
VÝKRES: PŮDORYS			
MÍSTO STAVBY: PRAHA 4 - HÁJE	FORMÁT: A3	PODLAŽÍ: 4.NP	
LOKALITA: U HOSTIVAŘSKÉ PŘEHRADY	BYTOVÝ DŮM: F	JEDNOTKA Č. : 225	