




A VIZUALIZACE

B KONCEPCE NÁVRHU

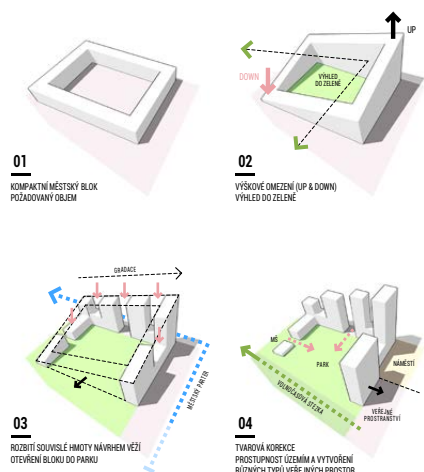

C ANOTACE

Žižkov začíná silné roky, rozrůstá se, ale chybí mu nové těžiště. Ústřední telekomunikační budovu je nutné nahradit, zcela přestala plnit svou původní funkci a blokuje rozvoj čtvrti díky svému „mrtvému“ patru. Proto vstupujeme do území s ambicí vytvořit zde signifikantní stavbu pro celou nově vznikající rezidenční čtvrť. Postavit dům nestací. Je nezbytné vytvořit veřejný prostor, který bude odpovídat významu lokálního centra Nového Žižkova.



CENTRUM NOVÉHO ŽIŽKOVA

2.FÁZE WORKSHOPU



4 CHARAKTERISTICKÉ PROSTORY SCHEMATICKÉ ŘEZY, M 1:1000


PIAZZETTA

- Klidný záhlav podél Olšanské
- Stromy s mladými podhledy upozorňují na začátek nové čtvrti




ZÁVĚZ U ULICE

- Ústřední místo pro vstup do parku
- Ideální pro námirovu či restauraci
- Pobytový prostor s benéřivou radou ulice v blízkosti veřejného parku

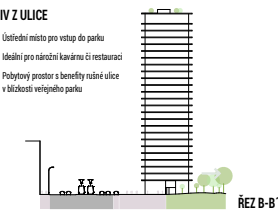


VELKÉ NÁMĚSTÍ

- Velkoryse řešené náměstí velikosti 80x40 metrů
- V těžišti náměstí je kašna se sloupem (fragment z původní budovy CETIN)
- Zpěvná plocha náměstí je doplněna zelení

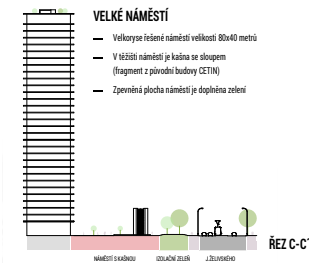

PROCHÁZKOVÁ STEZKA

- Přes trasu podél Olšanského hřbitova až ke kostelům. Charakter volněčasové stezky.
- Vhodné by bylo vest tudy cyklostezku, která propojí Olšanské náměstí s ulicí U Nákladu nádr.

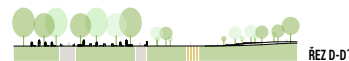


D SITUACE ŠIRŠÍCH VZTAHŮ

M 1:1000



E POHLEDY

M 1:500

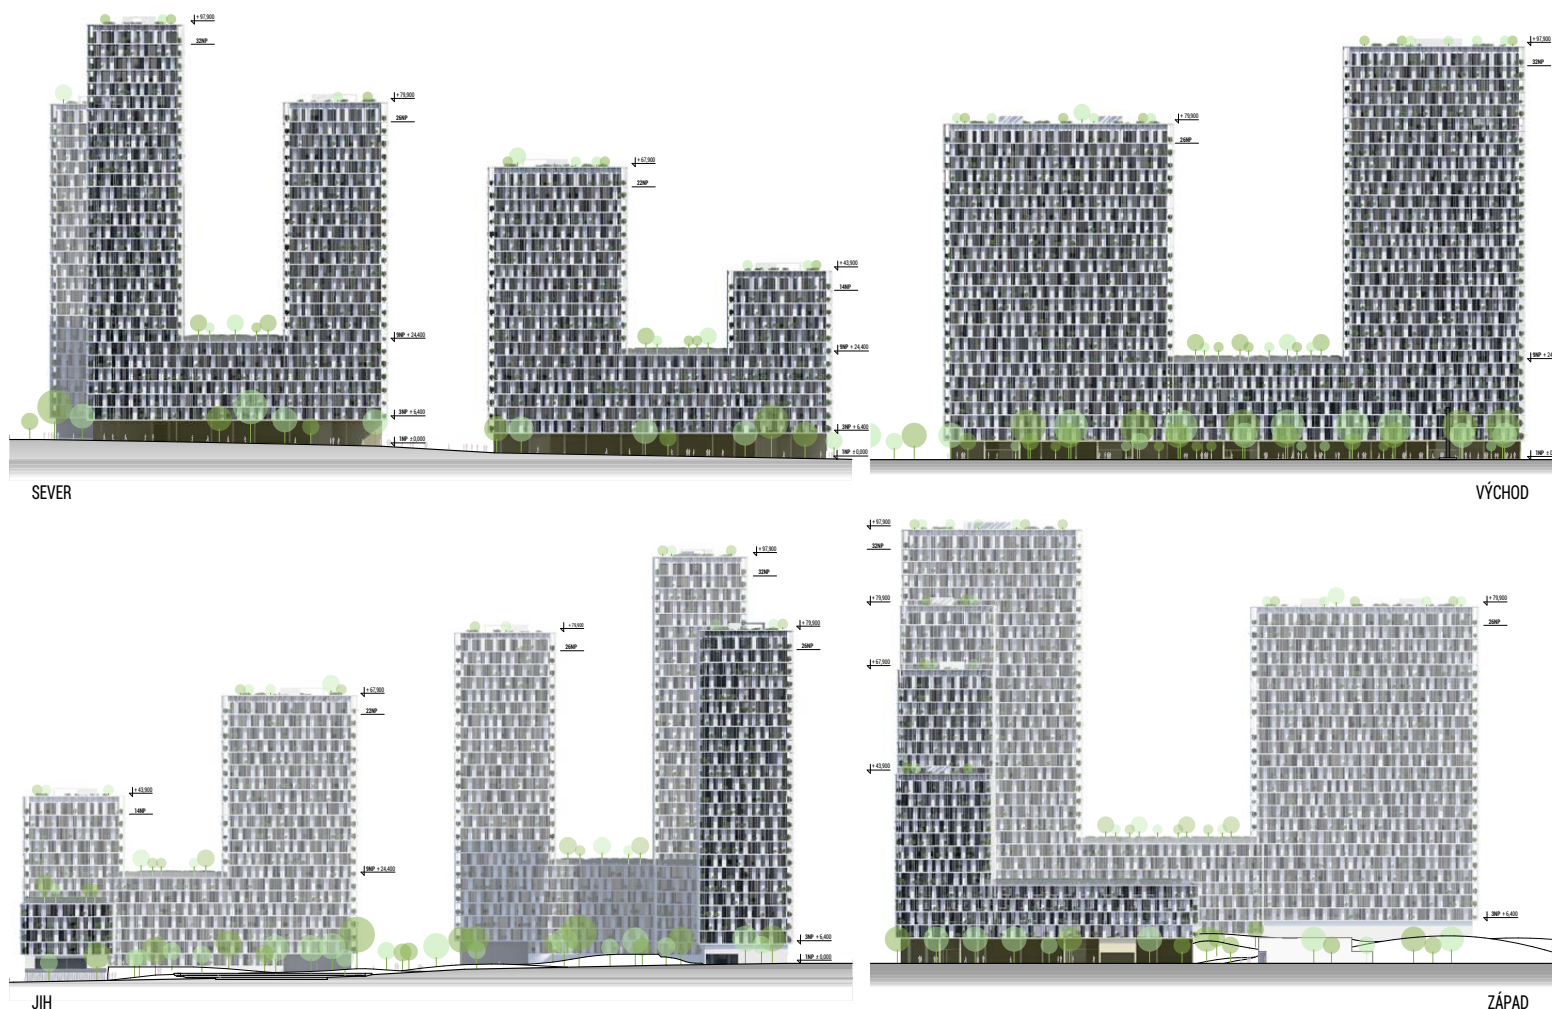

CENTRUM NOVÉHO ŽIŽKOVA

2. FÁZE WORKSHOPU



F CELKOVÁ SITUACE S OKOLNÍM VEŘEJNÝM PROSTOŘEM

M 1:500

G PŮDORYS TYPICKÉHO BYTOVÉHO PODLAŽÍ

M 1:500

TYPICKÉ DISPOZICE BYTŮ DLE VELIKOSTI



H URBANISTICKÉ ŘEZY

M 1:1000

