




Plať pohled z jihu: zahradní strana obytného souboru



Plať pohled ze severu: městská strana obytného souboru

Otázka způsobu zástavby Olšanské ulice je otázkou, zda dezurbanizovanému území na hranici historických čtvrtí dát městskou tvář a tak splétat texturu města či naopak zde množství různorodých sebestředných forem. První možnost pokládáme za správnou a to také proto, že území má velký potenciál kvalitativní přeměny, neboť urbanizovaný budou též navazující plochy nádraží. Městský charakter zástavby přinese nejvyšší obytnou kvalitu bydlení, souboru i městu, které nebudou od sebe izolovány, ale budou se navzájem posilovat. Městské bloky se otevírají ke slunci a zeleni. Věž je bránou lokality, je jejím znakem, má nezastíněné výhledy a sama nestíní jiným. Obytnost prostředí jako celku je základním tématem návrhu. Ten je jednoduchý a pevný, aby byl flexibilní v průběhu projektování a zároveň obstál v místě, které musí proměnit i v čase, který zase bude proměňovat ho. A také aby vytvořil celek složený z jednotlivých domů.



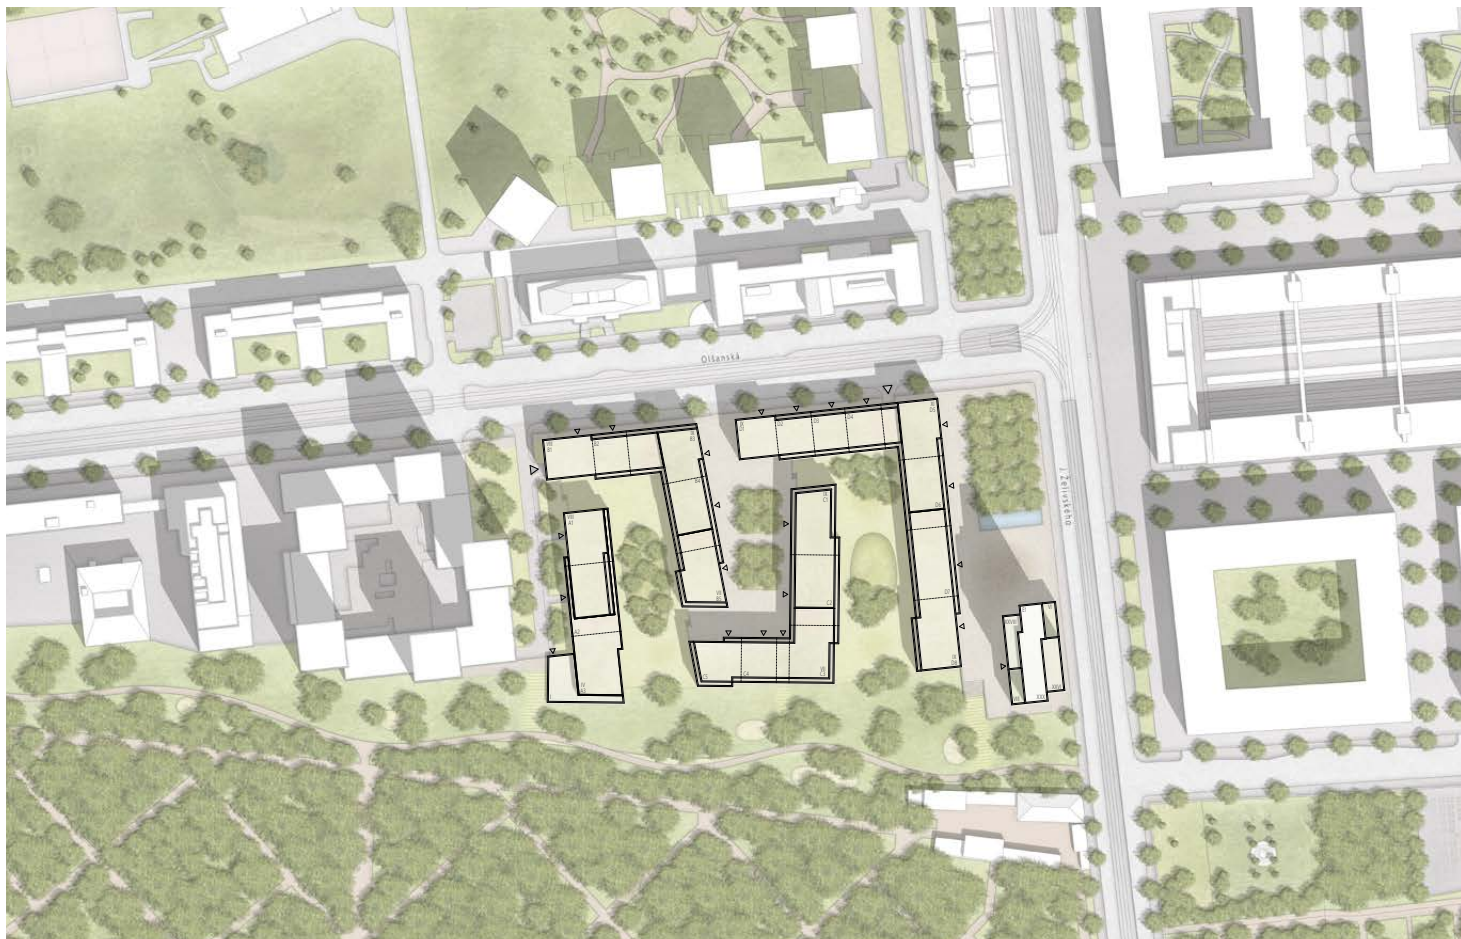

Situace širších vztahů M 1:1000



Pohled severní M 1:666



Pohled východní M 1:666



Pohled jižní M 1:666




Pohled západní M 1:666






Půdorys 1.NP M 1:500

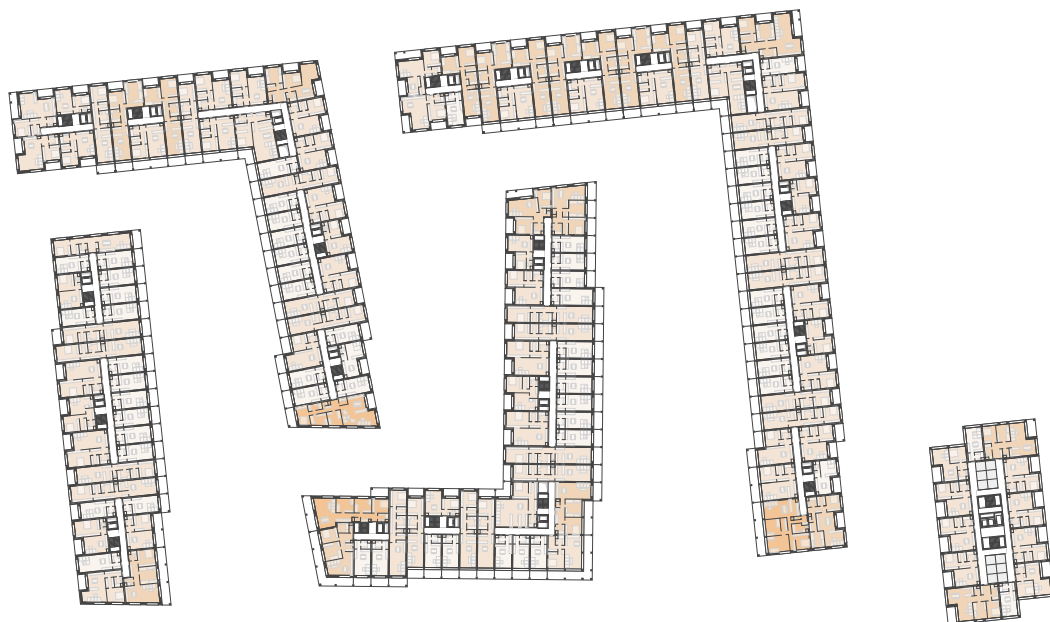

Půdorys typické podlaží M 1:500



Rez příčný M 1:1000

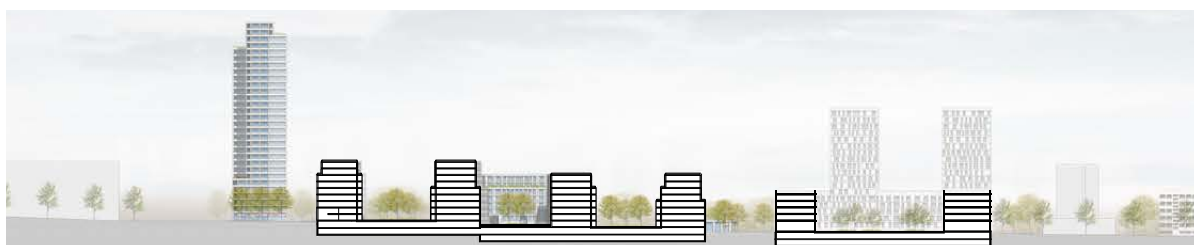

Rez podélný M 1:1000